


|     |     |     |
|-----|-----|-----|
| ??  | ??  | ??  |
| ??  | ??? | ??  |
| ??  | ??  | ??  |
| ??? | ??? | ??? |

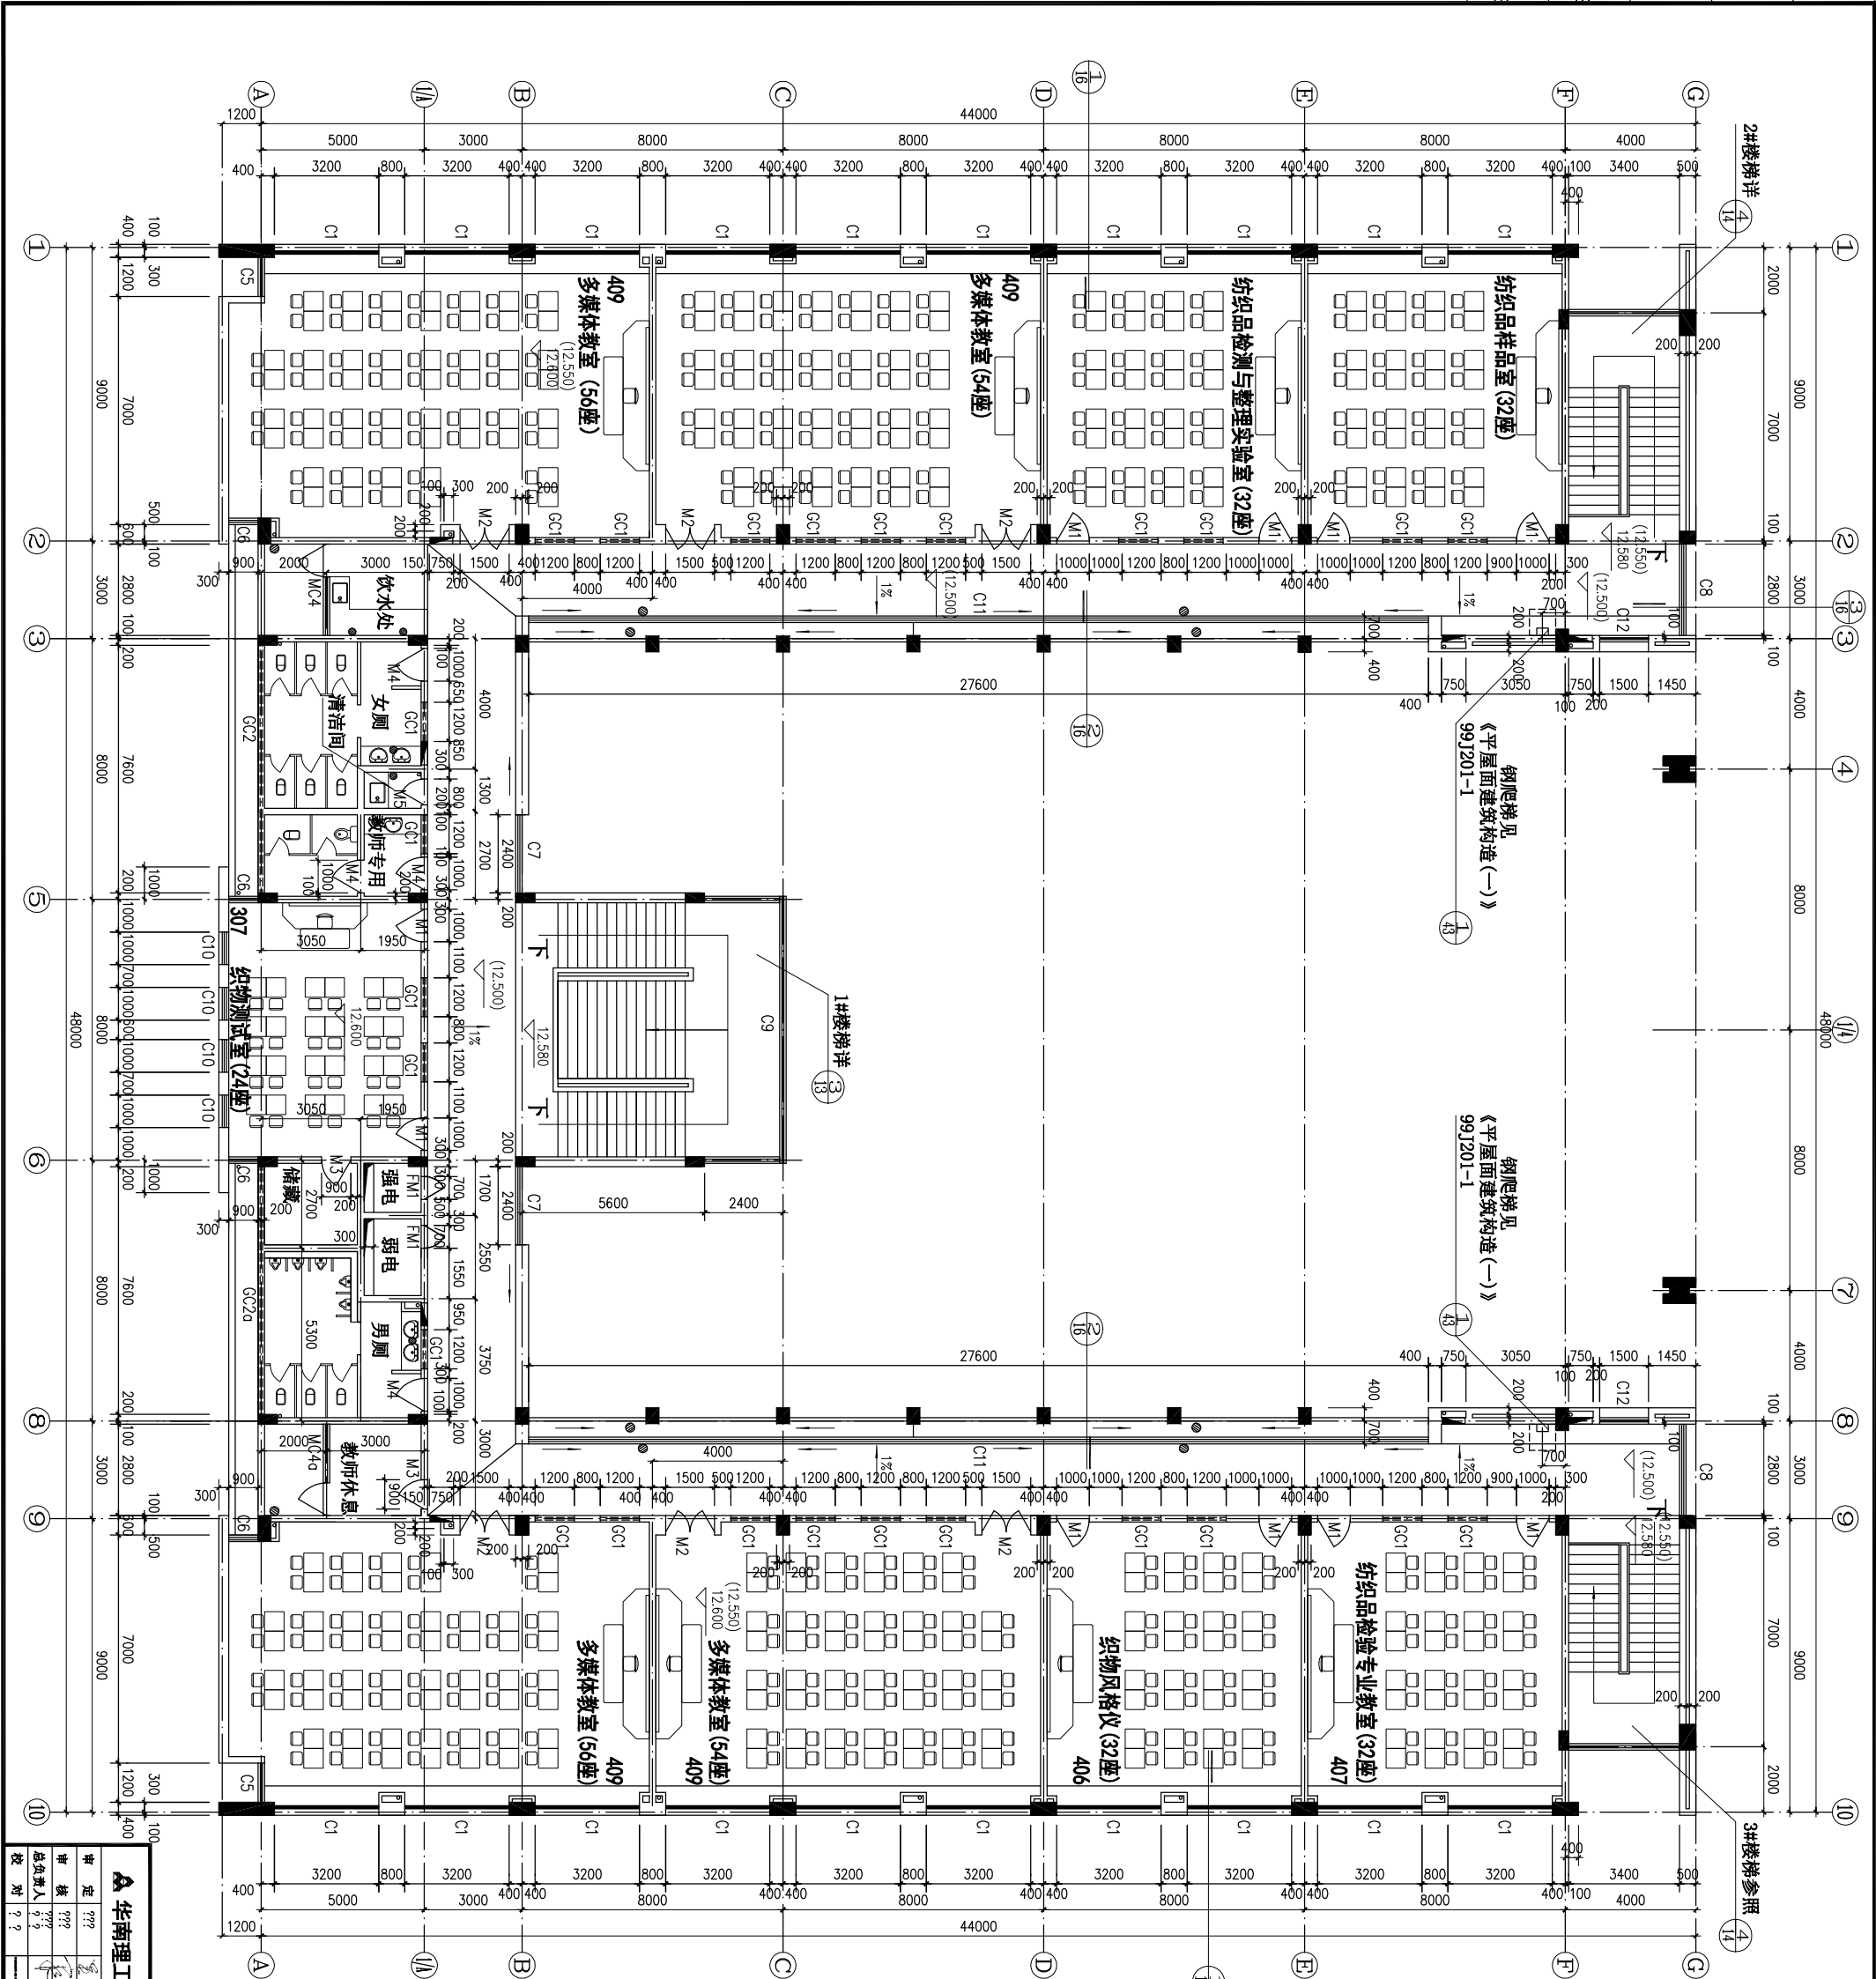

防火安全疏散计算书

本层设一个防火分区,面积=1360M<sup>2</sup> < 2500M<sup>2</sup>  
可供同时使用人数: 4个大课堂, 5个小课堂, 共364人  
所需疏散宽度: 1.0M/百人/×36=3.6M  
最远疏散距离2.4M小于35M  
楼梯疏散宽度6.6M大于3.6M  
走道双向疏散宽度1.2M大于3.6M

注: 1. 图中所示标高为建筑完成面标高, 加括号者为结构标高。  
2. 建筑消防登高面尺寸为750185020, 底边离地100MM。  
3. 未特别标注的外墙及内隔墙, 其厚度均为200。  
4. 未特别标注尺寸的门、窗, 其宽度均为200或为所在开间中央。

纺织组团四层平面 1:100  
本层面积:1360M<sup>2</sup>

|                 |  |  |  |      |        |      |           |      |                  |
|-----------------|--|--|--|------|--------|------|-----------|------|------------------|
| A 华南理工大学建筑设计研究院 |  |  |  | 证书等级 | 甲 级    | 证书编号 | 190007-SJ | 业务号  | 2005-80 N        |
| 审定              |  |  |  | 设计人  | ???    | 设计   | ???       | 工程名称 | 盐城纺织职业技术学院纺织专业组团 |
| 审核              |  |  |  | 校对   | ???    | 制图   | ???       | 图内   | 专业               |
| 总负责人            |  |  |  | 日期   | 2006.2 | 图号   | 建施 07     |      |                  |